


Ситуационный план с проектируемыми границами II и III поясов ЗСО и с нанесением мест водозаборов и площадок водопроводных сооружений, источника водоснабжения и бассейна его питания с притоками масштаб 1:10 000

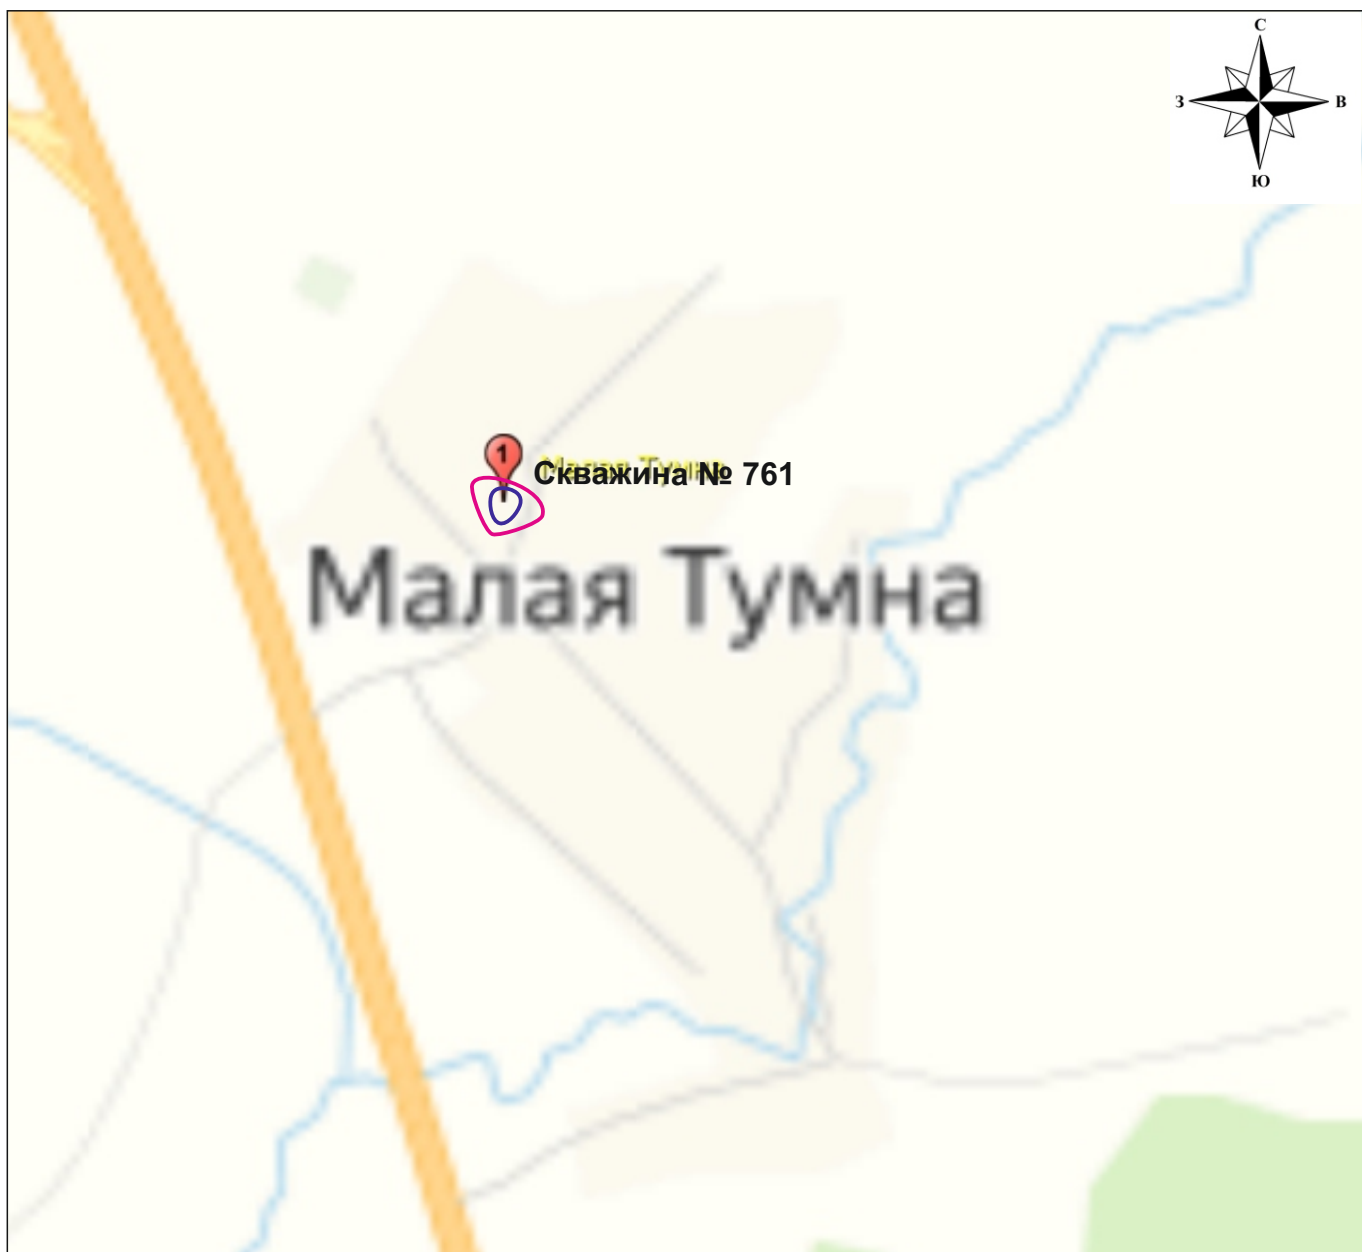

Условные обозначения:

- - Водозаборная скважина № 761 Огурского сельсовета
- - RII скв.761 вверх по потоку 10,85 м
вниз по потоку 6,35 м
ширина потока 2,93 м
- - RIII скв.761 вверх по потоку 43 м
вниз по потоку 16,4 м
ширина потока 51 м