


Ситуационный план с проектируемыми границами II и III поясов ЗСО и с нанесением мест водозаборов и площадок водопроводных сооружений, источника водоснабжения и бассейна его питания с притоками масштаб 1:10 000

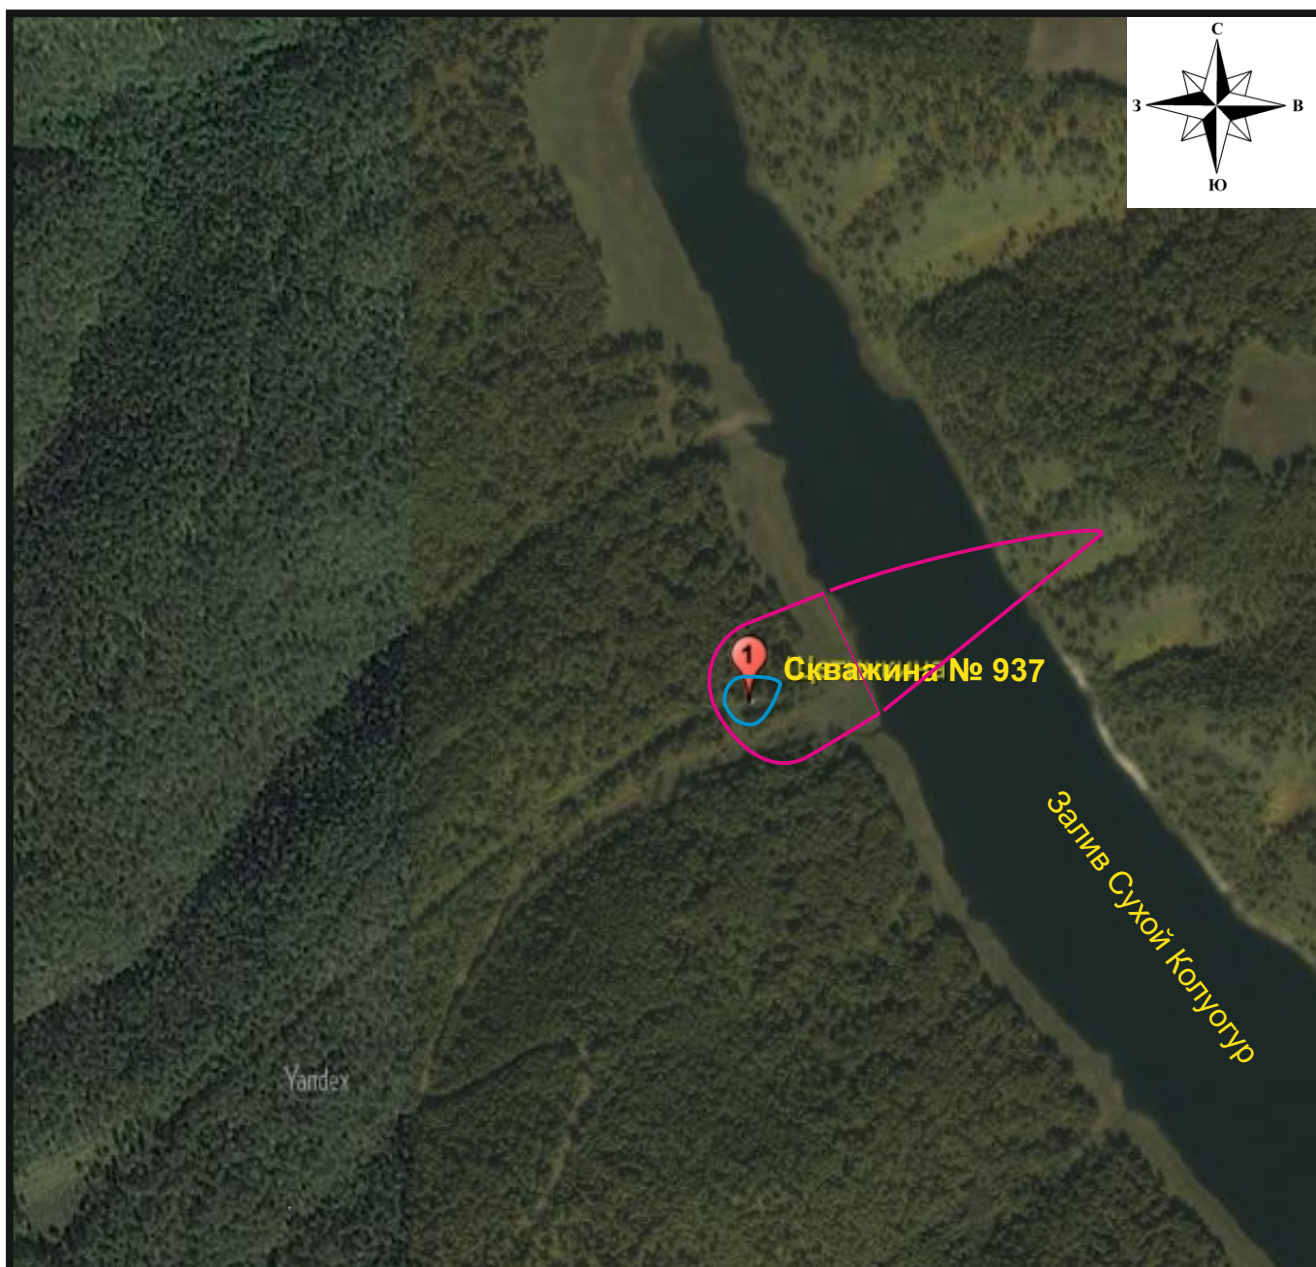

Условные обозначения:

- - Водозаборная скважина № 937 Огурского сельсовета
- - RII скв.937 вверх по потоку 49,61 м
вниз по потоку 15,25 м
ширина потока 32,43 м
- - RIII скв.937 вверх по потоку 516,35 м
вниз по потоку 30,4 м
ширина потока 96 м