


Ситуационный план с проектируемыми границами II и III поясов ЗСО и с нанесением мест водозаборов и площадок водопроводных сооружений, источника водоснабжения и бассейна его питания с притоками масштаб 1:10 000

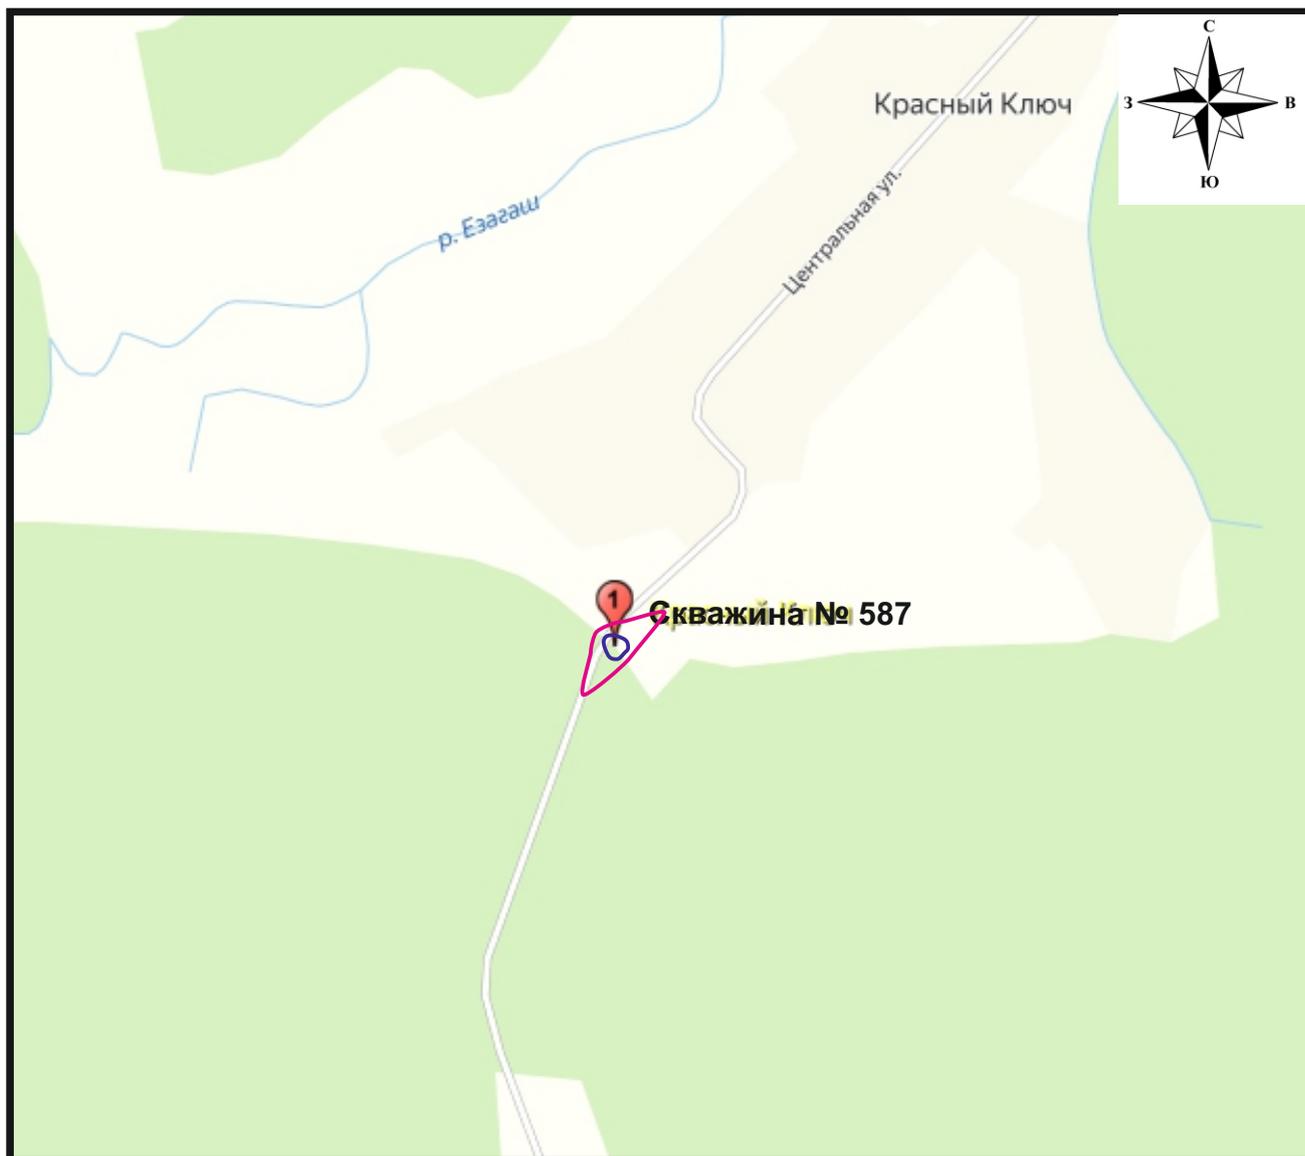

Условные обозначения:

- - Водозаборная скважина № 587 Огурского сельсовета
- - RII скв.587 вверх по потоку 10,27 м
вниз по потоку 7,23 м
ширина потока 8,9 м
- - RIII скв.587 вверх по потоку 23,9 м
вниз по потоку 25,1 м
ширина потока 79 м